



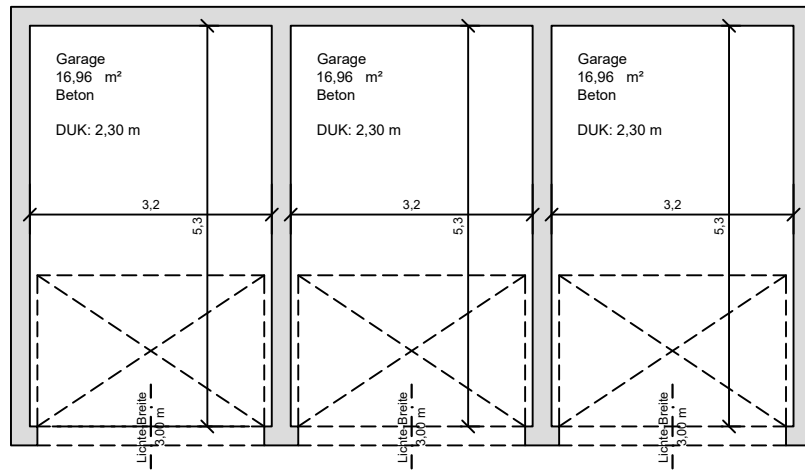

Garagen


~20,00

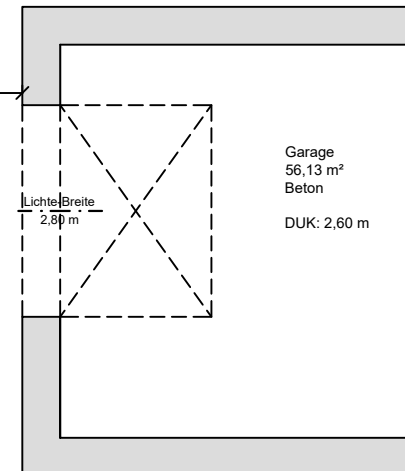

Garage
56,13 m²
Beton
DUK: 2,60 m

Lichte-Breite
2,25 m

Gang
27,91 m²
Beton

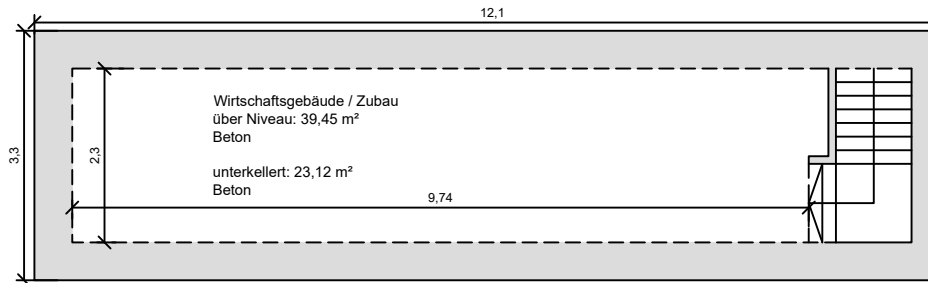

Wirtschaftsgebäude / Zubau
über Niveau: 39,45 m²
Beton
unterkellert: 23,12 m²
Beton



Wirtschafts
Heizraum
5,45 m²
Beton

Erdgeschoß

Legende:

- Bestand...
- Durchbruch lichte Breite...
- Eingang...
- Möblierung...



Bestandsplanung Fadingerstraße 9, 4730 Waizenkirchen	
Inhalt: Grundriss EG + Garagen	
Maßstab: 1 : 10	Plannummer: 02